

ΕΦΗΜΕΡΙΣ ΤΗΣ ΚΥΒΕΡΝΗΣΕΩΣ
ΤΗΣ ΕΛΛΗΝΙΚΗΣ ΔΗΜΟΚΡΑΤΙΑΣ

ΑΘΗΝΑ 15 ΙΟΥΝΙΟΥ 1987	ΤΕΥΧΟΣ ΤΕΤΑΡΤΟ	ΑΡΙΘΜΟΣ ΦΥΛΛΟΥ 537

ΠΕΡΙΕΧΟΜΕΝΑ

ΑΠΑΛΛΟΤΡΙΩΣΕΙΣ
ΑΠΟΦΑΣΕΙΣ

ΑΠΑΛΛΟΤΡΙΩΣΕΙΣ
ΑΠΟΦΑΣΕΙΣ

Αριθ. 1233 (1)

Κήρυξη ως αναδασωτέας έκτασης 1945 μ^2 στη θέση Φανός της Κοινότητας Καλάμου του Νομού Αττικής.

Ο ΝΟΜΑΡΧΗΣ ΑΝΑΤ. ΑΤΤΙΚΗΣ

Έχοντας υπόψη:

1. Τις διατάξεις του Ν. 3200/55 «περί διοικητικής αποκεντρώσεως», όπως αυτές τροποποιήθηκαν μεταγενέστερα.

2. Τις διατάξεις του Ν.Δ. 1147/1972 «περί διοικήσεως μείζονος Πρωτευούσης» σε συνδυασμό με τις όμοιες του 711/72 Β.Δ.

3. Τις διατάξεις της παρ. 3 του άρθρου 117 του Συντάγματος της Χώρας.

4. Τις διατάξεις του Ν. 998/79 «περί προστασίας των δασών και δασικών εν γένει εκτάσεων της Χώρας», και ειδικότερα:

α) Του άρθρου 41 παρ. 1, β) του άρθρου 38 παρ. 1.

5. Τις διαταγές του Υπουργείου Γεωργίας:

α) 160417/1180/8.7.80 «περί οδηγιών για τις αναδασωτέες εκτάσεις», β) 182447/3049/24.9.80.

6. Την αριθ. 693/13.5.87 πρόταση του Δασαρχείου Καπανδριτίου σχετικά με την κήρυξη ως αναδασωτέας, της αναφερομένης στο θέμα εκτάσεως, αποφασίζουμε:

Κηρύσσουμε αναδασωτέα, με σκοπό τη διατήρηση του χαρακτήρα της δασικής έκτασης της οποίας η δασική βλάστηση καταστράφηκε με παράνομη εκχέρσωση, ώστε να αποκλεισθεί η διάθεσή της για άλλο προορισμό, την ιδιωτική δασική έκταση, εμβαδού χιλίων εννεακοσίων σαράντα πέντε (1945) τετραγωνικών μέτρων που βρίσκεται στη θέση Φανός της περιφέρειας της Κοινότητας Καλάμου. Νομού Αττικής και προσδιορίζεται από τα στοιχεία Ε Ζ Η Θ Ε όπως φαίνονται στο συνημμένο διάγραμμα το οποίο αποτελεί αναπόσπαστο μέρος της αποφάσεως αυτής και έχει όρια:

Ανατολικά: Με δασωμένο αγρό (τμήμα του 58 τεμαχίου).

Δυτικά: Με εγκαταλελειμμένο αγρό.

Βόρεια: Με γεωργική έκταση.

Νότια: Με έκταση του 58 τεμαχίου όπου η αναφυείσα αραιά δασική βλάστηση αφαιρέθηκε.

Η απόφαση αυτή να δημοσιευθεί στην Εφημερίδα της Κυβερνήσεως, (αρ. 41 παρ. 1 Ν. 998/79).


Αγία Παρασκευή, 1 Ιουνίου 1987

Ο Νομάρχης

ΗΡΑΚΛΗΣ ΠΑΠΑΔΟΠΟΥΛΟΣ

ΤΟΠΟΓΡΑΦΙΚΟ ΔΙΑΓΡΑΜΜΑ

καταστραφείσης δασικής βλαστήσεως κατά παράβαση της υπ' αριθμ. 1130/69/22-4-1978 Δ.Α. Δ/ξης. στη θέση Φανός Καλάμου και εντός του υπ' αριθμ. 58 τεμαχίου που έχει εξαιρεθεί ως αγρός υπέρ Αμαλιείου ορφανοτροφείου σύμφωνα με απόφαση της επιτροπής απαλλοτριώσεων έτους 1933.

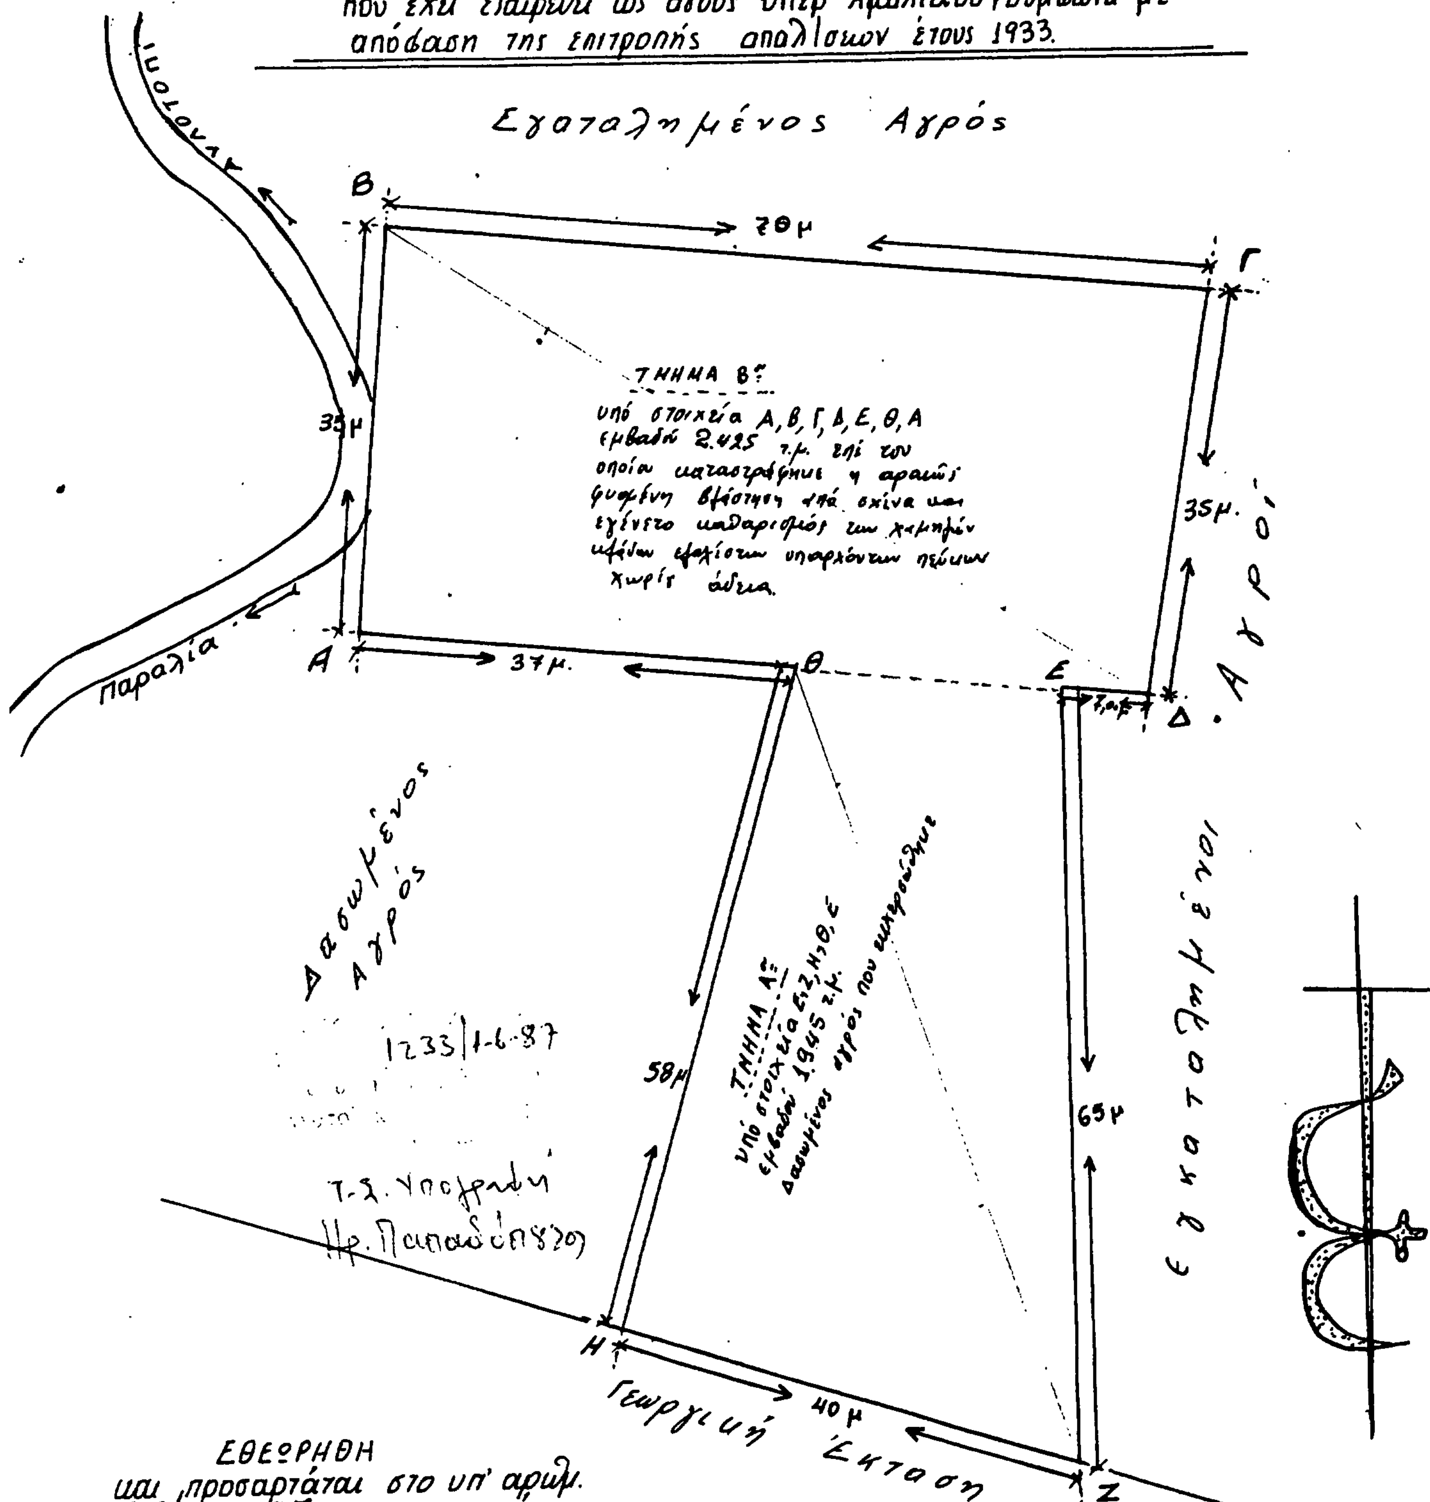

ΕΘΕΩΡΗΘΗ
και προσαρτάται στο υπ' αριθμ.
693/25-2-87 πρωτ. μηνύσεως
Καπανδρίτι 23/5/1987
Ο Δασάρχης

ΑΝΑΣΤΑΣΙΑ Γ. ΚΟΡΟΒΕΣΗ
ΔΑΣΟΛΟΓΟΣ

1-6-87

ΥΠΟΜΝΗΜΑ
Κλίμακα 1:500
Εμβ. Α,Β,Γ,Δ,Ε,Ζ,Η,Θ,Α = 4.370
Καπανδρίτι 19/2/87
Ο Συντάξας

Αριθ. 1130 (2)

Κήρυξη ως αναδασωτέας έκτασης 4,500 (4500 τ.μ.) στρεμμάτων στη θέση Βελανίδια (Κοινότητας Αγίας Άννας του Νομού Ηλείας.

Ο ΔΙΕΥΘΥΝΤΗΣ ΔΑΣΩΝ Ν. ΗΛΕΙΑΣ

Έχοντας υπόψη:

1. Τις διατάξεις για διοικητική αποκέντρωση και την 5651/85 απόφαση Νομ. Ηλείας «περί παροχής εξουσιοδοτήσεως στους πρ/νους των Υπηρ. υπογράφειν εντολή Νομ. αποφάσεις κ.λπ.»

2. Τις διατάξεις του άρθρου 117 παρ. 3 του Συντάγματος της χώρας.

3. Τις διατάξεις του Ν. 998/79 «περί προστασίας των Δασών κ.λπ.» και ειδικότερα: α) του άρθρου 41 παρ. 1, β) του άρθρου 38 παρ. 1.

4. Τις διαταγές του Υπουργείου Γεωργίας, 160417/1180/8.7.80, 182447/3049/24.9.80, γ) 141823/24.2.83.

5. Την 3325/5.6.87 πρόταση του Δασαρχείου Πύργου για κήρυξη της δασ. εκτάσεως, που αναφέρεται στο θέμα, ως αναδασωτέας διότι η δασική βλάστηση, που την κάλυπτε, καταστράφηκε με πυρκαγιά στις 24.4.87 και επιβάλλεται η εκ νέου δάσωσή της, αποφασίζουμε:

Κηρύσσουμε αναδασωτέα, με σκοπό την επαναδημιουργία, με φυσική αναγέννηση, της δασικής βλάστησης, που καταστράφηκε με πυρκαγιά που έγινε στις 24.4.1987, τη δημόσια δασική έκταση, εμβαδού τέσσερα και 500 χιλ. (4500 τ.μ.) στρεμμάτων που βρίσκεται στη θέση Βελανίδια της Κοινότητας Αγίας Άννας.

Προσδιορίζεται από τα στοιχεία Α. Β. Γ. Δ. Ε. Ζ. και έχει όρια:

Ανατολικά: Με δημόσιο πευκοδάσος.

Δυτικά: Με αγρό Χρίστου Προσκεφαλά.

Βόρεια: Με αγρό Χρίστου Προσκεφαλά και δημ. πευκοδάσος.

Νότια: Με μονοπάτι και πέραν αυτού αγρό Ν. Διαμαντόπουλου, όπως φαίνεται στο συνημμένο διάγραμμα που αποτελεί αναπόσπαστο μέρος της απόφασης αυτής.

Η απόφαση αυτή να δημοσιευθεί στην Εφημερίδα της Κυβερνήσεως, σύμφωνα με το Ν. 998/79.

Πύργος, 3 Ιουνίου 1987
Με εντολή Νομάρχη
Ο Διευθυντής Δασών
ΠΑΣΧ. ΚΡΥΩΝΙΔΗΣ

ΑΠΟΣΠΑΣΜΑ ΧΑΡΤΟΥ

ΥΠΟΜΝΗΜΑ

ΤΟΠΟΓΡΑΦΙΚΟ ΔΙΑΓΡΑΜΜΑ

Κλίμακα 1:2000

Αριθ. 1129 (3)

Κήρυξη ως αναδασωτέας έκτασης πέντε και 109 χιλιοστά (5,109 τ.μ.) στρεμμάτων στη θέση Παλιάρια Κοινότητας Φολόης του Νομού Ηλείας.

Ο ΔΙΕΥΘΥΝΤΗΣ ΔΑΣΩΝ Ν. ΗΛΕΙΑΣ

Έχοντας υπόψη:

1. Τις διατάξεις για διοικητική αποκέντρωση και την 5651/85 απόφαση Νομ. Ηλείας «περί παροχής εξουσιοδοτήσεως στους πρ/νους των Υπηρ. υπογράφειν εντολή Νομ., αποφάσεις κ.λπ.».

2. Τις διατάξεις του άρθρου 117 παρ. 3 του Συντάγματος της χώρας.

3. Τις διατάξεις του Ν. 998/79 «περί προστασίας των Δασών κ.λπ.» και ειδικότερα: α) του άρθρου 41 παρ. 1, β) του άρθρου 38 παρ. 1.

4. Τις διαταγές του Υπουργείου Γεωργίας, 160417/1180/8.7.80, 182447/3049/24.9.80, γ) 141823/24.2.83.

5. Την 3324/3.6.1987 πρόταση του Δασαρχείου Πύργου για κήρυξη της δασ. εκτάσεως, που αναφέρεται στο θέμα, ως αναδασωτέας διότι η δασική βλάστηση, που την κάλυπτε, καταστράφηκε με πυρκαγιά στις 30.4.1987 και επιβάλλεται η εκ νέου δάσωσή της, αποφασίζουμε:

Κηρύσσουμε αναδασωτέα, με σκοπό την επαναδημιουργία, με φυσική αναγέννηση, της δασικής βλάστησης, που καταστράφηκε με πυρκαγιά που έγινε στις 30.4.1987, τη δημόσια δασική έκταση εμβαδού πέντε και 109 χιλιοστά στρεμμάτων που βρίσκεται στη θέση Παλιάρια της Κοινότητας Φολόης.

Προσδιορίζεται από τα στοιχεία Α. Β. Γ. Δ. Ε. Ζ. Η. Θ. Ι. Κ. Λ. Μ. Ν. Ξ και έχει όρια:

Ανατολικά: Με δημόσιο δάσος δρυός.

Δυτικά: Με δημόσιο δάσος δρυός.


Βόρεια: Με δημόσιο δάσος δρυός και αγρό Αλ. Μουσά.

Νότια: Με δημόσιο δάσος δρυός και αγρό Ανδ. Μαρκόπουλου, όπως φαίνεται στο συνημμένο διάγραμμα που αποτελεί αναπόσπαστο μέρος της απόφασης αυτής.

Η απόφαση αυτή να δημοσιευθεί στην Εφημερίδα της Κυβερνήσεως, σύμφωνα με το Ν. 998/79.

Πύργος, 3 Ιουνίου 1987
Με εντολή Νομάρχη
Ο Διευθυντής Δασών
ΠΑΣΧ. ΚΡΥΩΝΙΔΗΣ



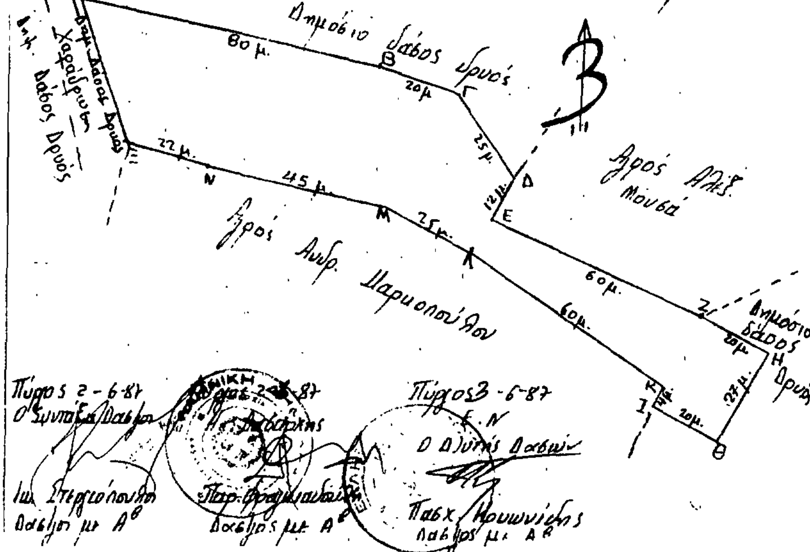

Αριθ. 1128 (4)

Κήρυξη ως αναδασωτέας έκτασης ενός και 63 εκατ. (1632 τ.μ.) στρεμμάτων στη θέση Κουκουνάρι ή Στενό Κοινότητος Χελιδονίου του Νομού Ηλείας.

Ο ΔΙΕΥΘΥΝΤΗΣ ΔΑΣΩΝ Ν. ΗΛΕΙΑΣ

Έχοντας υπόψη:

1. Τις διατάξεις για διοικητική αποκέντρωση και την 5651/85 απόφαση Νομ. Ηλείας «περί παροχής εξουσιοδοτήσεως στους πρ/νους των Υπηρ. υπογράφειν εντολή Νομ., αποφάσεις κ.λπ.».

2. Τις διατάξεις του άρθρου 117 παρ. 3 του Συντάγματος της χώρας.

3. Τις διατάξεις του Ν. 998/79 «περί προστασίας των Δασών κ.λπ.» και ειδικότερα: α) του άρθρου 41 παρ. 1, β) του άρθρου 38 παρ. 1.

4. Τις διαταγές του Υπουργείου Γεωργίας, 160417/1180/8.7.80, 182447/3049/24.9.80, γ) 141823/24.2.83.

5. Την 3323/3.6.1987 πρόταση του Δασαρχείου Πύργου για κήρυξη της δασ. εκτάσεως, που αναφέρεται στο θέμα, ως αναδασωτέας διότι η δασική βλάστηση, που την κάλυπτε, καταστράφηκε με εχχέρσωση από τον Παναγιώτη Γυφτόπουλο κάτοικο Χελιδονίου, και επιβάλλεται η εκ νέου δάσωσή της, αποφασίζουμε:

Κηρύσσουμε αναδασωτέα, με σκοπό την επαναδημιουργία, με φυσική αναγέννηση, της δασικής βλάστησης, που καταστράφηκε με εκχέρσωση από τον Παναγιώτη Γυφτόπουλο, κάτοικο Χελιδονίου, τη δημόσια δασική έκταση εμβαδού 1632 τ.μ. ή 1,632 στρεμμάτων που βρίσκεται στη θέση Κουκουνάρι ή Στενό της Κοινότητας Χελιδονίου.

Προσδιορίζεται από τα στοιχεία Α. Β. Γ. Δ. Ε. Ζ. Η. Θ. Ι και έχει όρια:

Ανατολικά: Με δημόσια δασική έκταση.

Δυτικά: Με δημόσια δασική έκταση.

Βόρεια: Με δημόσια δασική έκταση και αγρό Παναγιώτη Γυφτόπουλου.

Νότια: Με δημόσια δασική έκταση και αγροτικό δρόμο, όπως φαίνεται στο συνημμένο διάγραμμα που αποτελεί αναπόσπαστο μέρος της απόφασης αυτής.

Η απόφαση αυτή να δημοσιευθεί στην Εφημερίδα της Κυβερνήσεως, σύμφωνα με το Ν. 998/79 και να κοινοποιηθεί στον Παν. Γυφτόπουλο, η ισχύς για τον οποίο άρχεται από της κοινοποιήσεως.

Πύργος, 3 Ιουνίου 1987

Με εντολή Νομάρχη

Ο Διευθυντής Δασών

ΠΑΣΧ. ΚΡΥΩΝΙΔΗΣ

Ανήκει στην 1128/1987 Αποφ. Ν. Ηλείας

ΑΠΟΣΠΑΣΜΑ ΧΑΡΤΟΥ

Περιοχής Κοινότητος Χελιδονίου Νομού Ηλείας στο οποίο φαίνεται η έκταση που εχχερσώθηκε στη Θ.Θ. 'Κουκουνάρι ή Στενό' Κλίμακα 1:20.000

ΥΠΟΜΝΗΜΑ

εκχερσωθείσα έκταση

ΤΟΠΟΓΡΑΦΙΚΟ ΔΙΑΓΡΑΜΜΑ

της Παραπάνω δασικής εκτάσεως. Εμβ. 1,632 στρεμ.

Κλίμακα 1:500

Αγρός Παν. Ν. Γυφτόπουλου

Δημ. δασική έκταση

110 μ.

19 μ.

26 μ.

20 μ. 25 μ. 25 μ.

Α Β Γ Δ Ε Ζ Η Θ Ι

Δημοσία δασική έκταση

Δ.Δ.Ε. 32 μ.

25 μ.

Αγροτικός δρόμος

Πύργος 2-6-87
Ο Συντάξας Δασολόγος
Ιω. Σταματόπουλος
Δασολ. με Α'

Πύργος 2-6-87
Ο Δασάρχης
Π. Φραγκιαδούλης
Δασολ. με Α'

Πύργος 3-6-87
Ε.Ν.
Ο Δ/ντής Δασών
Πασχ. Κρυωνίδης
Δασολ. με Α'

Αριθ. 1115 (5)

Κήρυξη ως αναδασωτέας έκτασης 1,650 στρεμμάτων στη θέση Μιλτιάδη Κοινότητας Χαβαρίου του Νομού Ηλείας.

Ο ΔΙΕΥΘΥΝΤΗΣ ΔΑΣΩΝ Ν. ΗΛΕΙΑΣ

Έχοντας υπόψη:

1. Τις διατάξεις για διοικητική αποκέντρωση και την 5651/85 απόφαση Νομ. Ηλείας «περί παροχής εξουσιοδοτήσεως στους πρ/νους των Υπηρ. υπογράφειν εντολή Νομ., αποφάσεις κ.λπ.».

2. Τις διατάξεις του άρθρου 117 παρ. 3 του Συντάγματος της χώρας.

3. Τις διατάξεις του Ν. 998/79 «περί προστασίας των Δασών κ.λπ.» και ειδικότερα: α) του άρθρου 41 παρ. 1, β) του άρθρου 38 παρ. 1.

4. Τις διαταγές του Υπουργείου Γεωργίας, 160417/1180/8.7.80, 182447/3049/24.9.80, γ) 141823/24.2.83.

5. Τη 1589/28.5.1987 πρόταση του Δασαρχείου για κήρυξη της δασ. εκτάσεως, που αναφέρεται στο θέμα, ως αναδασωτέας διότι η δασική βλάστηση, που την κάλυπτε, καταστράφηκε με εκχέρσωση και καταπάτηση από τους Γεώργιο Χαρ. Αδαμόπουλο, κάτοικο Αμαλιάδας και Ηλ. Αθαν. Σιαχάμη, κάτοικο Χαβαρίου και επιβάλλεται η εκ νέου δάσωσή της, αποφασίζουμε:

Κηρύσσουμε αναδασωτέα, με σκοπό την επαναδημιουργία, με φυσική αναγέννηση, της δασικής βλάστησης, που καταστράφηκε με εκχέρσωση και καταπάτηση από τους Γεώργ. Χ. Αδαμόπουλο και Ηλ. Α. Σιαχάμη, τη δημόσια δασική έκταση εμβαδού 1,650 στρεμμάτων που βρίσκεται στη θέση Μιλτιάδη της Κοινότητας Χαβαρίου.

Προσδιορίζεται από τα στοιχεία α β γ δ ε ζ η θ και έχει όρια:

Ανατολικά: Με δρόμο πλάτους 3 μέτρων και πέραν τούτου Δασική λωρίδα.

Δυτικά: Με αγρό Ηλ. Αθ. Σιαχάμη.

Βόρεια: Με αγροτικό δρόμο και πέραν τούτου δημόσια δασική έκταση αειφύλλων – πλατυφύλλων.

Νότια: Με δημόσια δασική έκταση, όπως φαίνεται στο συνημμένο διάγραμμα που αποτελεί αναπόσπαστο μέρος της απόφασης αυτής.

Η απόφαση αυτή να δημοσιευθεί στην Εφημερίδα της Κυβερνήσεως, σύμφωνα με το Ν. 998/79 και να επιδοθεί στους εκχερσωτές, για τους οποίους ισχύς της παρούσης άρχεται από της επιδόσεως σ' αυτούς.

Πύργος, 3 Ιουνίου 1987


Με εντολή Νομάρχη

Ο Διευθυντής Δασών


ΠΑΣΧ. ΚΡΥΩΝΙΔΗΣ

ΑΠΟΣΠΑΣΜΑ ΧΑΡΤΗ
περιφέρειας Χαβαρίου
κλίμακα 1:50000
οριογραμμή έκτασης που εκχερσώθηκε

Ανήκει στην με αριθμό 1115/1987 απόφαση Ν. Ηλείας
ΤΟΠΟΓΡΑΦΙΚΟ ΔΙΑΓΡΑΜΜΑ
Δημόσιας δασικής έκτασης αειφύλλων-πλατυφύλλων, που καταλήφθηκε και εκχερσώθηκε παράνομα από τους Γεώργιο Χαρ. Αδαμόπουλο κ. Ηλία Αθαν Σιαχάμη στη θέση Μιλτιάδη
κοινότητας Χαβαρί
Κλίμακα 1:1000
Έκταση κατάληψης
Εμβαδόν = 1650 m²

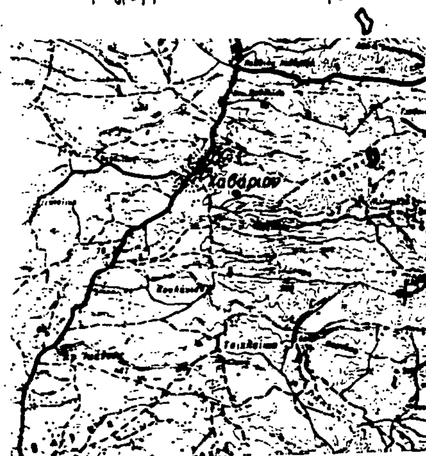



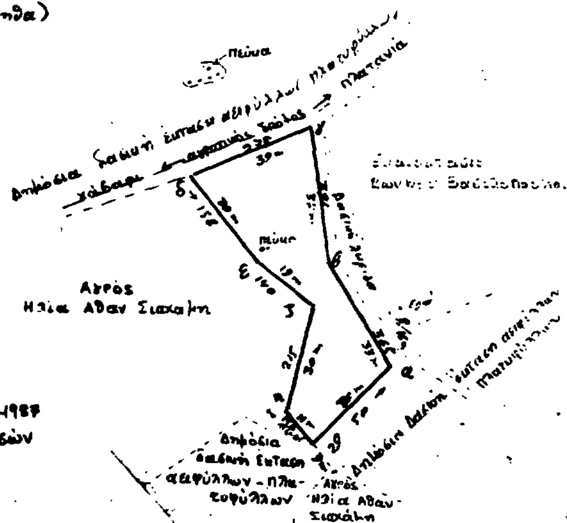

Αμαλιάδα Μάιος 1987
Ο Συντάκτης

Μάρθα Τσουαννοπούλου
Τεχνίτης Δασοπονίας

Παναγιώτης Σταθόπουλος
Δασολόγος με Α' Βαθμό

ΘΕΩΡΗΘΗΚΕ
Πύργος 3-6-1987
Ο Διευθυντής Δασών

Πασχάλης Κρυωνίδης
Δασολόγος με Α' Βαθμό

Αριθ. 1104 (6)

Κήρυξη ως αναδασωτέας έκτασης 0,550 (550 τ.μ) στρεμμάτων στη θέση «Μαγούλι» της Κοινότητας Πρασιδαχίου του Νομού Ηλείας.

Ο ΔΙΕΥΘΥΝΤΗΣ ΔΑΣΩΝ Ν. ΗΛΕΙΑΣ

Έχοντας υπόψη:

1. Τις διατάξεις για διοικητική αποκέντρωση και την 5651/85 απόφαση Νομ. Ηλείας «περί παροχής εξουσιοδοτήσεως στους πρ/νους των Υπηρ. υπογράφειν εντολή Νομ., αποφάσεις κ.λπ.».

2. Τις διατάξεις του άρθρου 117 παρ. 3 του Συντάγματος της χώρας.

3. Τις διατάξεις του Ν. 998/79 «περί προστασίας των Δασών κ.λπ.» και ειδικότερα: α) του άρθρου 41 παρ. 1, β) του άρθρου 38 παρ. 1.

4. Τις διαταγές του Υπουργείου Γεωργίας, 160417/1180/8.7.80, 182447/3049/24.9.80, γ) 141823/24.2.83.

5. Τη 1898/26.5.1987 πρόταση του Δασαρχείου Ολυμπίας για κήρυξη της δασ. εκτάσεως, που αναφέρεται στο θέμα, ως αναδασωτέας διότι η δασική βλάστηση, που την κάλυπτε, καταστράφηκε με εχχέρσωση από το Γεώργιο Παπακυριακόπουλο, κάτοικο Γιαννιτσοχωρίου, και επιβάλλεται η εκ νέου δάσωσή της, αποφασίζουμε:

Κηρύσσουμε αναδασωτέα, με σκοπό την επαναδημιουργία, με φυσική αναγέννηση, της δασικής βλάστησης, που καταστράφηκε με εχχέρσωση από το Γεώργιο Παπακυριακόπουλο, κάτοικο Γιαννιτσοχωρίου, τη δημόσια δασική έκταση εμβαδού 0,500 (550 τ.μ.) στρεμμάτων που βρίσκεται στη θέση «Μαγούλι» της Κοινότητας Πρασιδαχίου.

Προσδιορίζεται από τα στοιχεία ... και έχει όρια:

Ανατολικά: Με ελαιώνα Ιωάννη Βλάμη.

Δυτικά: Με δημόσιο δάσος χ. πεύκης.

Βόρεια: Με δημόσιο δάσος χ. πεύκης.

Νότια: Με ελαιώνα ιδίου εχχερσωτού, όπως φαίνεται στο συνημμένο διάγραμμα που αποτελεί αναπόσπαστο μέρος της απόφασης αυτής.


Η απόφαση αυτή να δημοσιευθεί στην Εφημερίδα της Κυβερνήσεως, σύμωνα με το Ν. 998/79 και να κοινοποιηθεί στο Γεώργιο Παπακυριακόπουλο, κάτοικο Γιαννιτσοχωρίου μέ έναρξη ισχύος στον ανωτέρω από της κοινοποιήσεως βάσει άρθρου 37 Ν. 3200/55.

Πύργος, 3 Ιουνίου 1987

Με εντολή Νομάρχη

Ο Διευθυντής Δασών

ΠΑΣΧ. ΚΡΥΩΝΙΔΗΣ

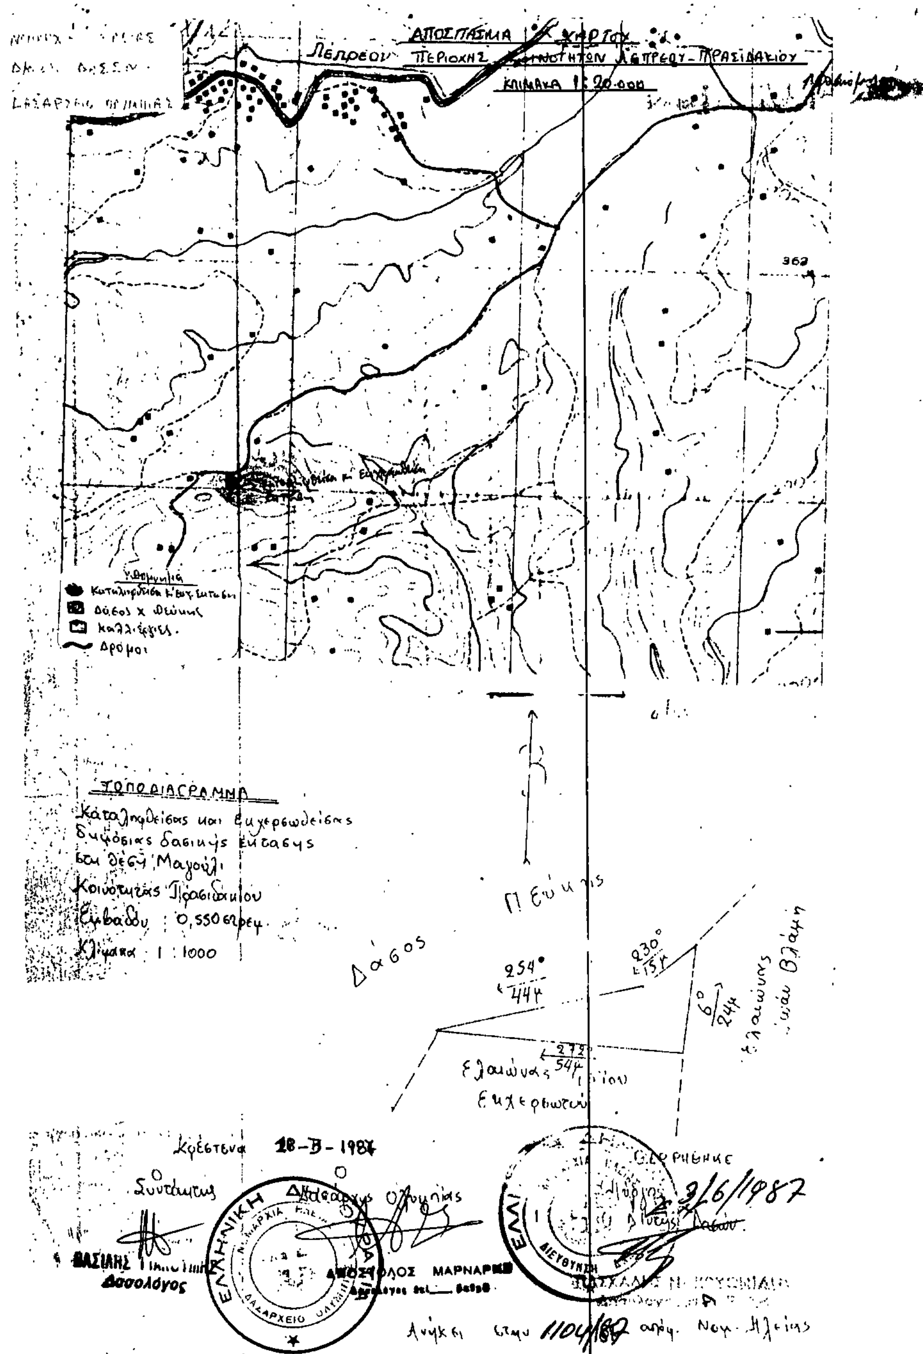

Αριθ. 1102 (7)

Κήρυξη ως αναδασωτέας έκτασης 0,150 (150 τ.μ.) στρεμμάτων στη θέση «Μαγούλι» της Κοινότητας Πρασιδακίου του Νομού Ηλείας.

Ο ΔΙΕΥΘΥΝΤΗΣ ΔΑΣΩΝ Ν. ΗΛΕΙΑΣ

Έχοντας υπόψη:

1. Τις διατάξεις για διοικητική αποκέντρωση και την 5651/85 απόφαση Νομ. Ηλείας «περί παροχής εξουσιοδοτήσεως στους πρ/νους των Υπηρ. υπογράφειν εντολή Νομ., αποφάσεις κ.λπ.».

2. Τις διατάξεις του άρθρου 117 παρ. 3 του Συντάγματος της χώρας.

3. Τις διατάξεις του Ν. 998/79 «περί προστασίας των Δασών κ.λπ.» και ειδικότερα: α) του άρθρου 41 παρ. 1, β) του άρθρου 38 παρ. 1.

4. Τις διαταγές του Υπουργείου Γεωργίας, 160417/1180/8.7.80, 182447/3049/24.9.80, γ) 141823/24.2.83.

5. Τη 1897/26.5.1987 πρόταση του Δασαρχείου Ολυμπίας για κήρυξη της δασ. εκτάσεως, που αναφέρεται στο θέμα, ως αναδασωτέας διότι η δασική βλάστηση, που την κάλυπτε, καταστράφηκε με εχχέρσωση από το Γεώργιο Παπακυριακόπουλο, κάτοικο Γιαννιτσοχωρίου, και επιβάλλεται η εκ νέου δάσωσή της, αποφασίζουμε:

Κηρύσσουμε αναδασωτέα, με σκοπό την επαναδημιουργία, με φυσική αναγέννηση, της δασικής βλάστησης, που καταστράφηκε με εχχέρσωση από το Γεώργιο Παπακυριακόπουλο, κάτοικο Γιαννιτσοχωρίου, τη δημόσια δασική έκταση, εμβαδού 0,150 (150 τ.μ.) στρεμμάτων που βρίσκεται στη θέση «Μαγούλι» της Κοινότητας Πρασιδακίου.

Προσδιορίζεται από τα στοιχεία ... και έχει όρια:

Ανατολικά: Με ελαιώνα ιδίου εχχερσωτού και δάσος χ. πεύκης.

Δυτικά: Με αγροτικό δρόμο και πέραν αυτού δάσος χ. πεύκης.

Βόρεια: Με ελαιώνα ιδίου εχχερσωτού.

Νότια: Με αγροτικό δρόμο και πέραν αυτού δάσος χ. πεύκης, όπως φαίνεται στο συνημμένο διάγραμμα που αποτελεί αναπόσπαστο μέρος της απόφασης αυτής.

Η απόφαση αυτή να δημοσιευθεί στην Εφημερίδα της Κυβερνήσεως, σύμφωνα με το Ν. 998/79 και να κοινοποιηθεί στο Γεώργιο Παπακυριακόπουλο κάτοικο Γιαννιτσοχωρίου, με έναρξη ισχύος στον ανωτέρω από της κοινοποιήσεως βάσει άρθρου 37 Ν. 3200/55.

Πύργος, 3 Ιουνίου 1987

Με εντολή Νομάρχη

Ο Διευθυντής Δασών

ΠΑΣΧ. ΚΡΥΩΝΙΔΗΣ

